




REITERHOF
LÜSSING

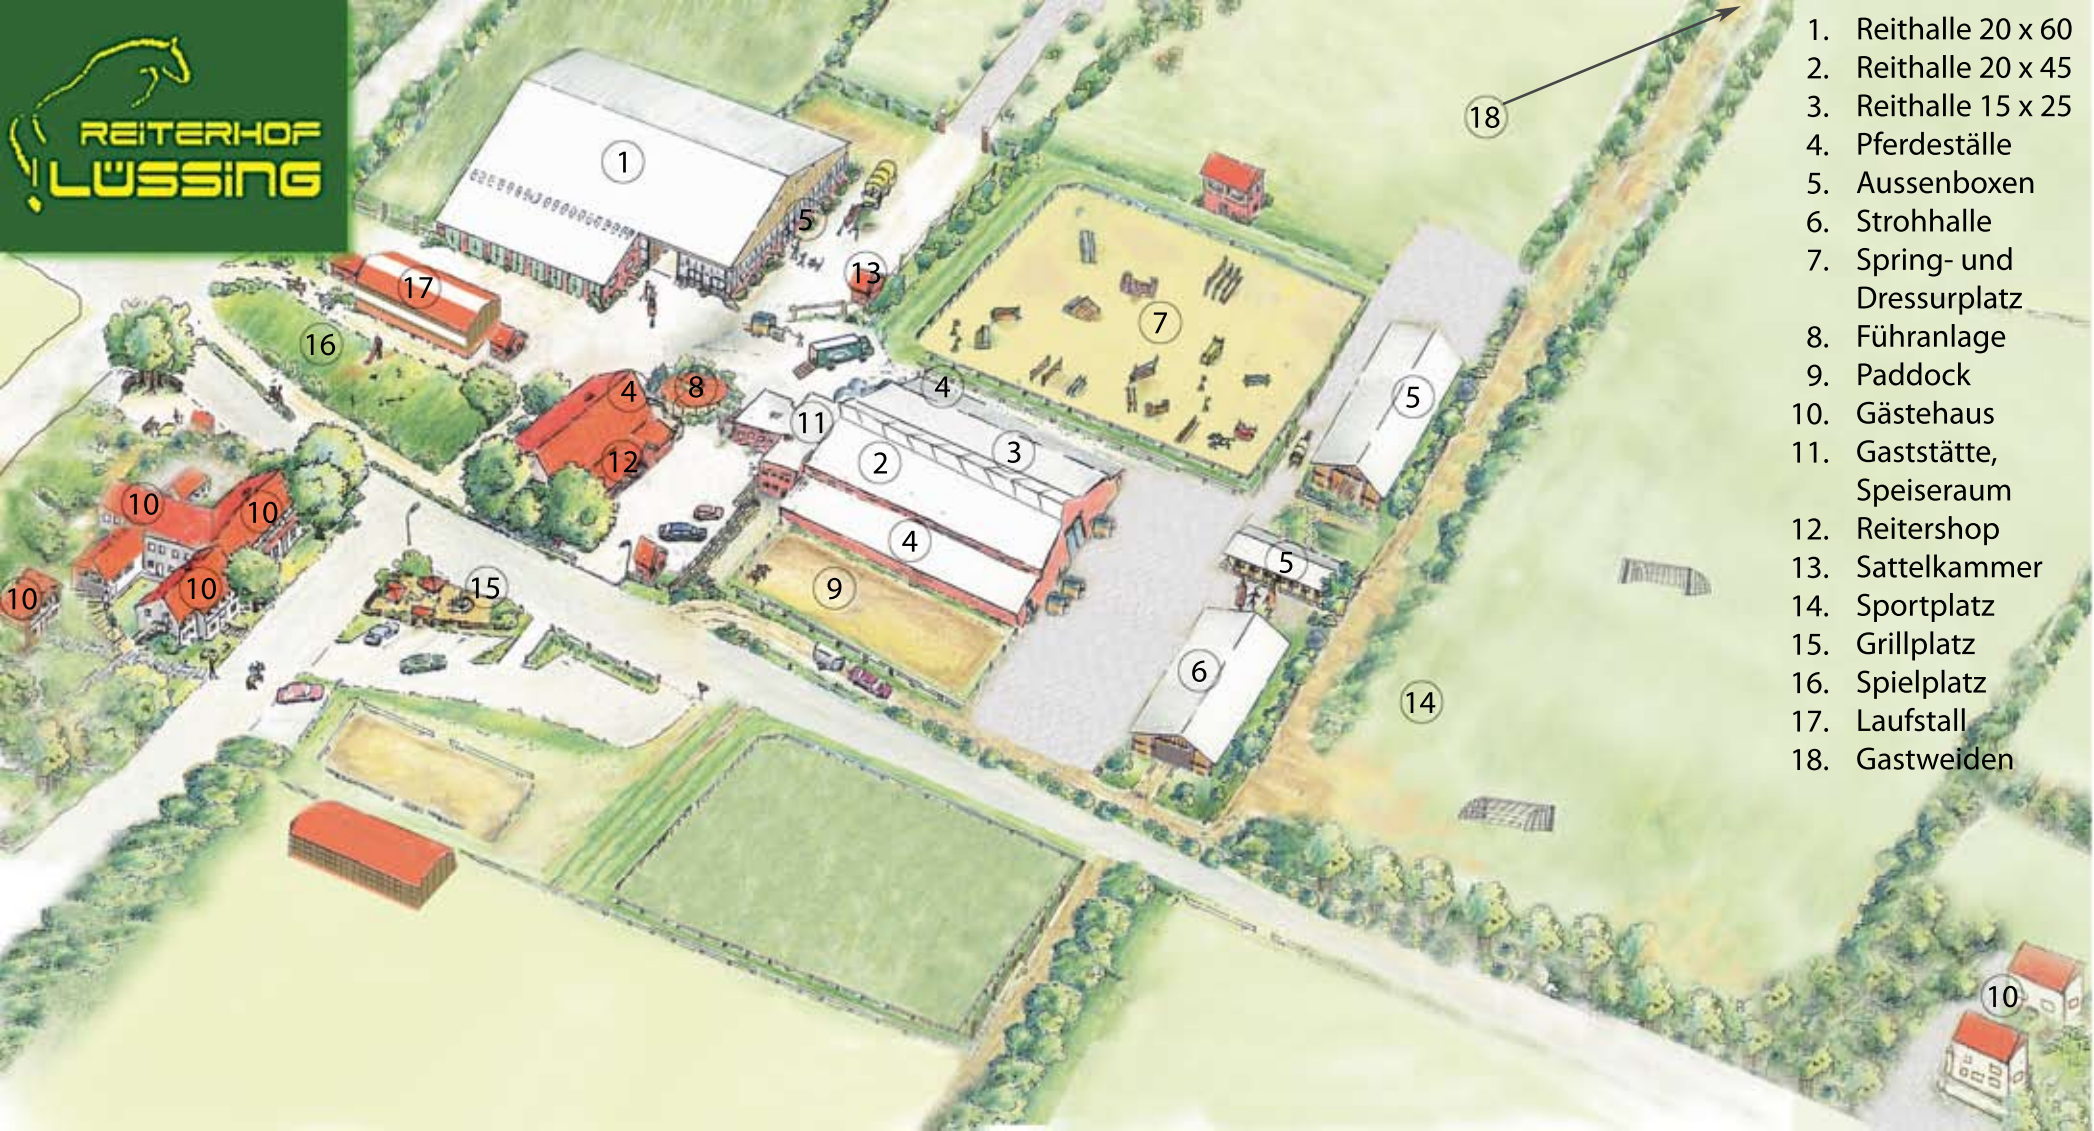

1. Reithalle 20 x 60
2. Reithalle 20 x 45
3. Reithalle 15 x 25
4. Pferdeställe
5. Aussenboxen
6. Strohhalle
7. Spring- und Dressurplatz
8. Führanlage
9. Paddock
10. Gästehaus
11. Gaststätte, Speiseraum
12. Reitershop
13. Sattelkammer
14. Sportplatz
15. Grillplatz
16. Spielplatz
17. Laufstall
18. Gastweiden